

Objaśnienia:

- Ia numer warstwy geotechnicznej
- Ila gleba
- Ilaa piasek próchniczny
- Iib glina piaszczysta
- Iilb glina
- Iilc glina pylasta
- IV pospółka
- V piasek drobny
- VI pyłasty


Opinia geotechniczna określająca wstępnie warunki geotechniczne na potrzeby budowy składowiska odpadów na działce nr 129/8 w miejsc. Dobrów, gm. Tuczepy

Zał.

4.1

Przekrój geotechniczny I-I'

Opracował	Data	Nazwisko	Podpis	Skala
G. Grzegorzewski	12.2020			1: 1000
				1: 100

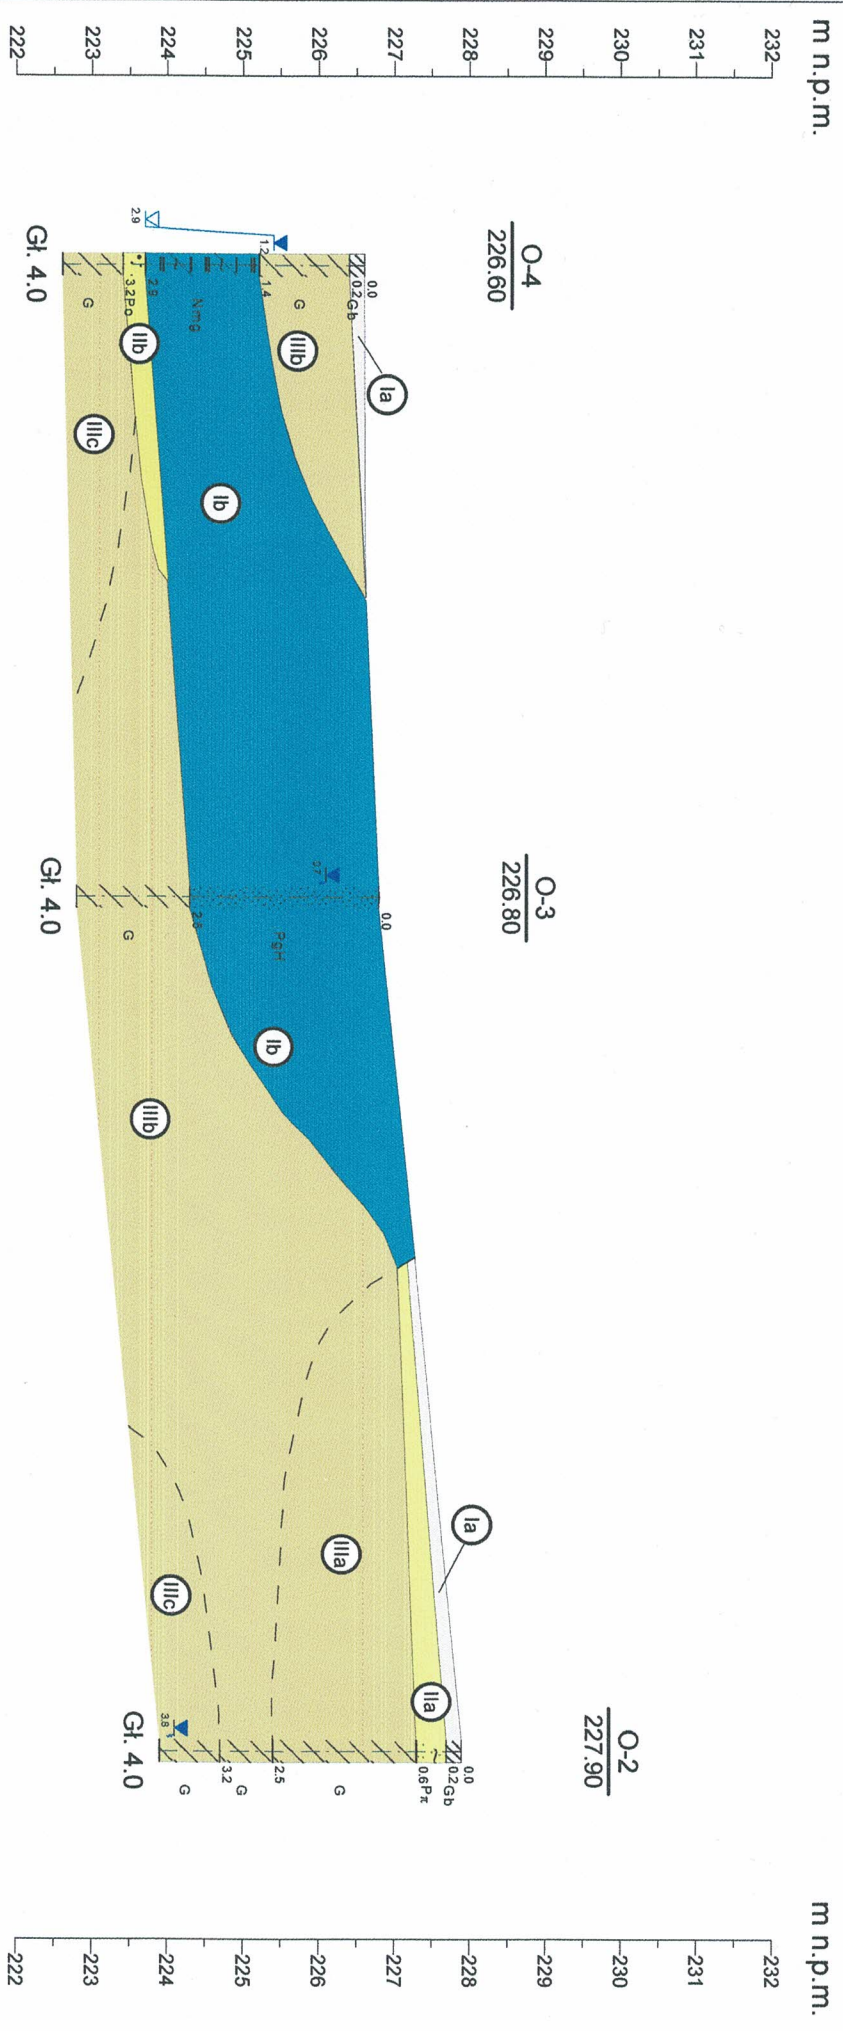

Opinia geotechniczna określająca wstępnie warunki geotechniczne na potrzeby budowy składowiska odpadów na działce nr 129/8 w miejsc. Dobrów, gm. Tuczepy				Zał. 4.2
Opracował	Data	Nazwisko	Podpis	Skala 1: 1000
	12.2020	G. Grzegorzewski		1: 100
Przekrój geotechniczny II-II'				